


Plankarta

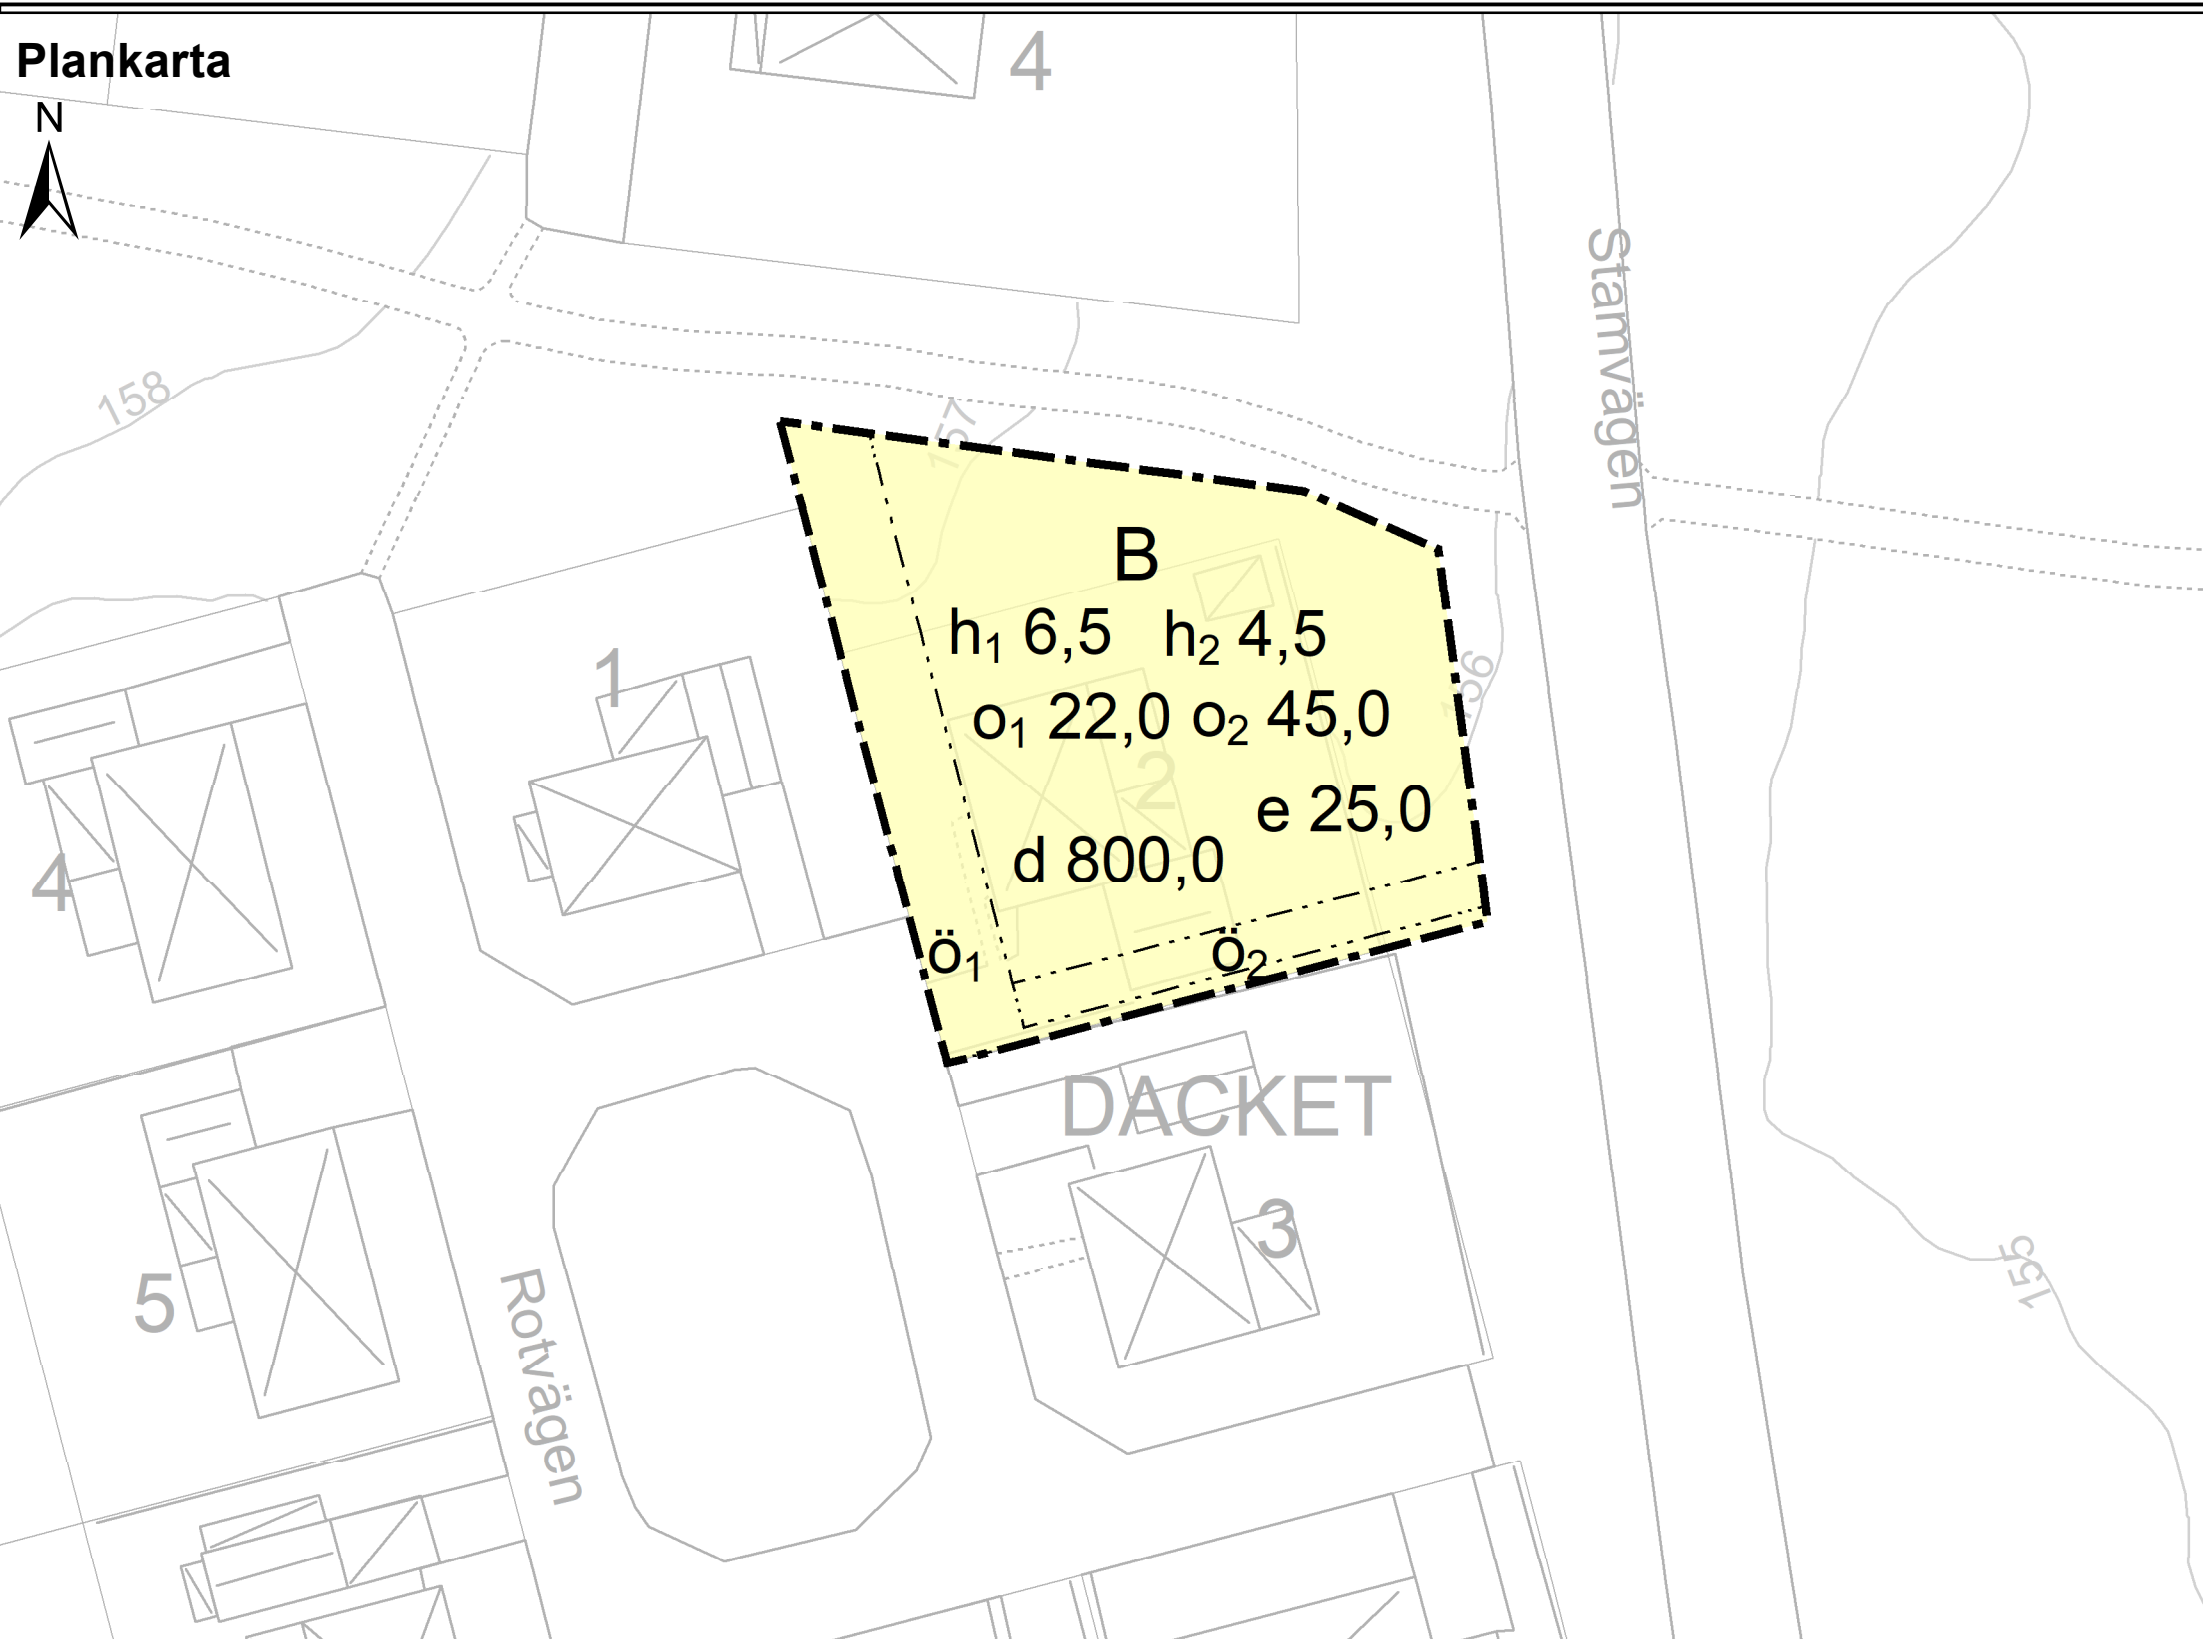

PLANBESTÄMMELSER

Följande gäller inom områden med nedanstående beteckningar.

Endast angiven användning och utformning är tillåten.

Där beteckning saknas gäller bestämmelsen inom all kvartersmark eller all allmän plats eller allt vattenområde på plankartan.

GRÄNSLINJER

--- Planområdesgräns

- - - - - Egenskapsgräns

ANVÄNDNING AV KVARTERSMARK

B Bostäder

EGENSKAPSBESTÄMMELSER FÖR KVARTERSMARK

Begränsning av markens utnyttjande

Ö₁ Marken får inte förses med byggnad.

Ö₂ Marken får endast förses med komplementbyggnad.

Höjd på byggnadsverk

h₁ 6,5 Högsta nockhöjd på huvudbyggnad är angivet värde i meter.

h₂ 4,5 Högsta nockhöjd på komplementbyggnad är angivet värde i meter.

Takvinkel

o₁ 22,0 Minsta takvinkel är angivet värde i grader.

o₂ 45,0 Största takvinkel är angivet värde i grader.

Utnyttjandegrad

e 25,0 Största byggnadsarea är angivet värde i % av fastighetsarean inom användningsområdet.

Fastighetsstorlek

d 800,0 Minsta fastighetsstorlek är angivet värde i m²

GENOMFÖRANDETID

Genomförandetiden är 5 år över hela planområdet och börjar gälla fr.o.m. laga kraft datum.


Skala 1:500 0 10 20 40 Meter

Utskriftsformat A3

Grundkarteinformation

- Trakt
- Kvartersgräns
- Fastighetsgräns
- HÄRDEN 9 m.fl. Fastighetsbeteckning
- ☒ Bostadshus resp. uthus karterade efter huslivet
- ☐ Offentlig byggnad/Industri
- ☐ Stödmur
- ☐ Kyrka
- + 77.40 Punkthöjd
- ☒ Transformatorstation
- Körbanas kant
- - - - - Gång- o cykelväg
- Järnväg
- ∞ Höjdkurva
- ☐ Slänt
- ☐ Dike
- Ledningsrätt
- ⋯ Gemensamhetsanläggningar

Grundkartan är upprättad ur Lessebo kommuns primärkarta, 2023-08-21
Koordinatsystem i plan: SWEREF99_15_00
Höjdsystem: RH 2000
Diarienummer: SBN 2023/181
Diarienummer: KS 2023/273
Upprättad: 2023-08-17
Reviderad: 2023-11-23

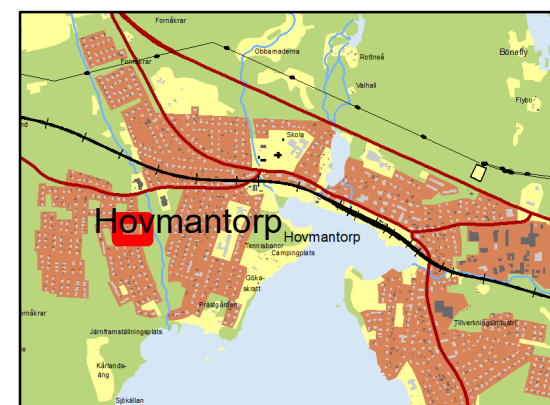

Orienteringskarta

LAGAKRAFTHANDLING

Detaljplan för fastigheten

DÄCKET 2 M.FL

Hovmantorp samhälle
Lessebo kommun
Kronobergs län

Sofia Edlund Renbjörk
Planarkitekt

Beslutsdatum	Instans
Samråd 2023-09-19	SBN
Granskning 2023-11-13	SBN
Antagande 2024-02-13	KS
Laga kraft 2024-03-07	KS

Conny Axelsson
Samhällsbyggnadschef